ECLAIRAGE

Plan d'éclairage

- Mât de 6m ou 8m - côté piste uniquement
- Mât de 6m ou 8m (le plus espacé possible)
- Mâts de 4 ou 6m avec détection de présence
- Borne d'éclairage avec détection de présence
- Eclairage de mur ponctuel
- Eclairage ponctuel en angle de rue
- Eclairage spécifique place esprit guinguette

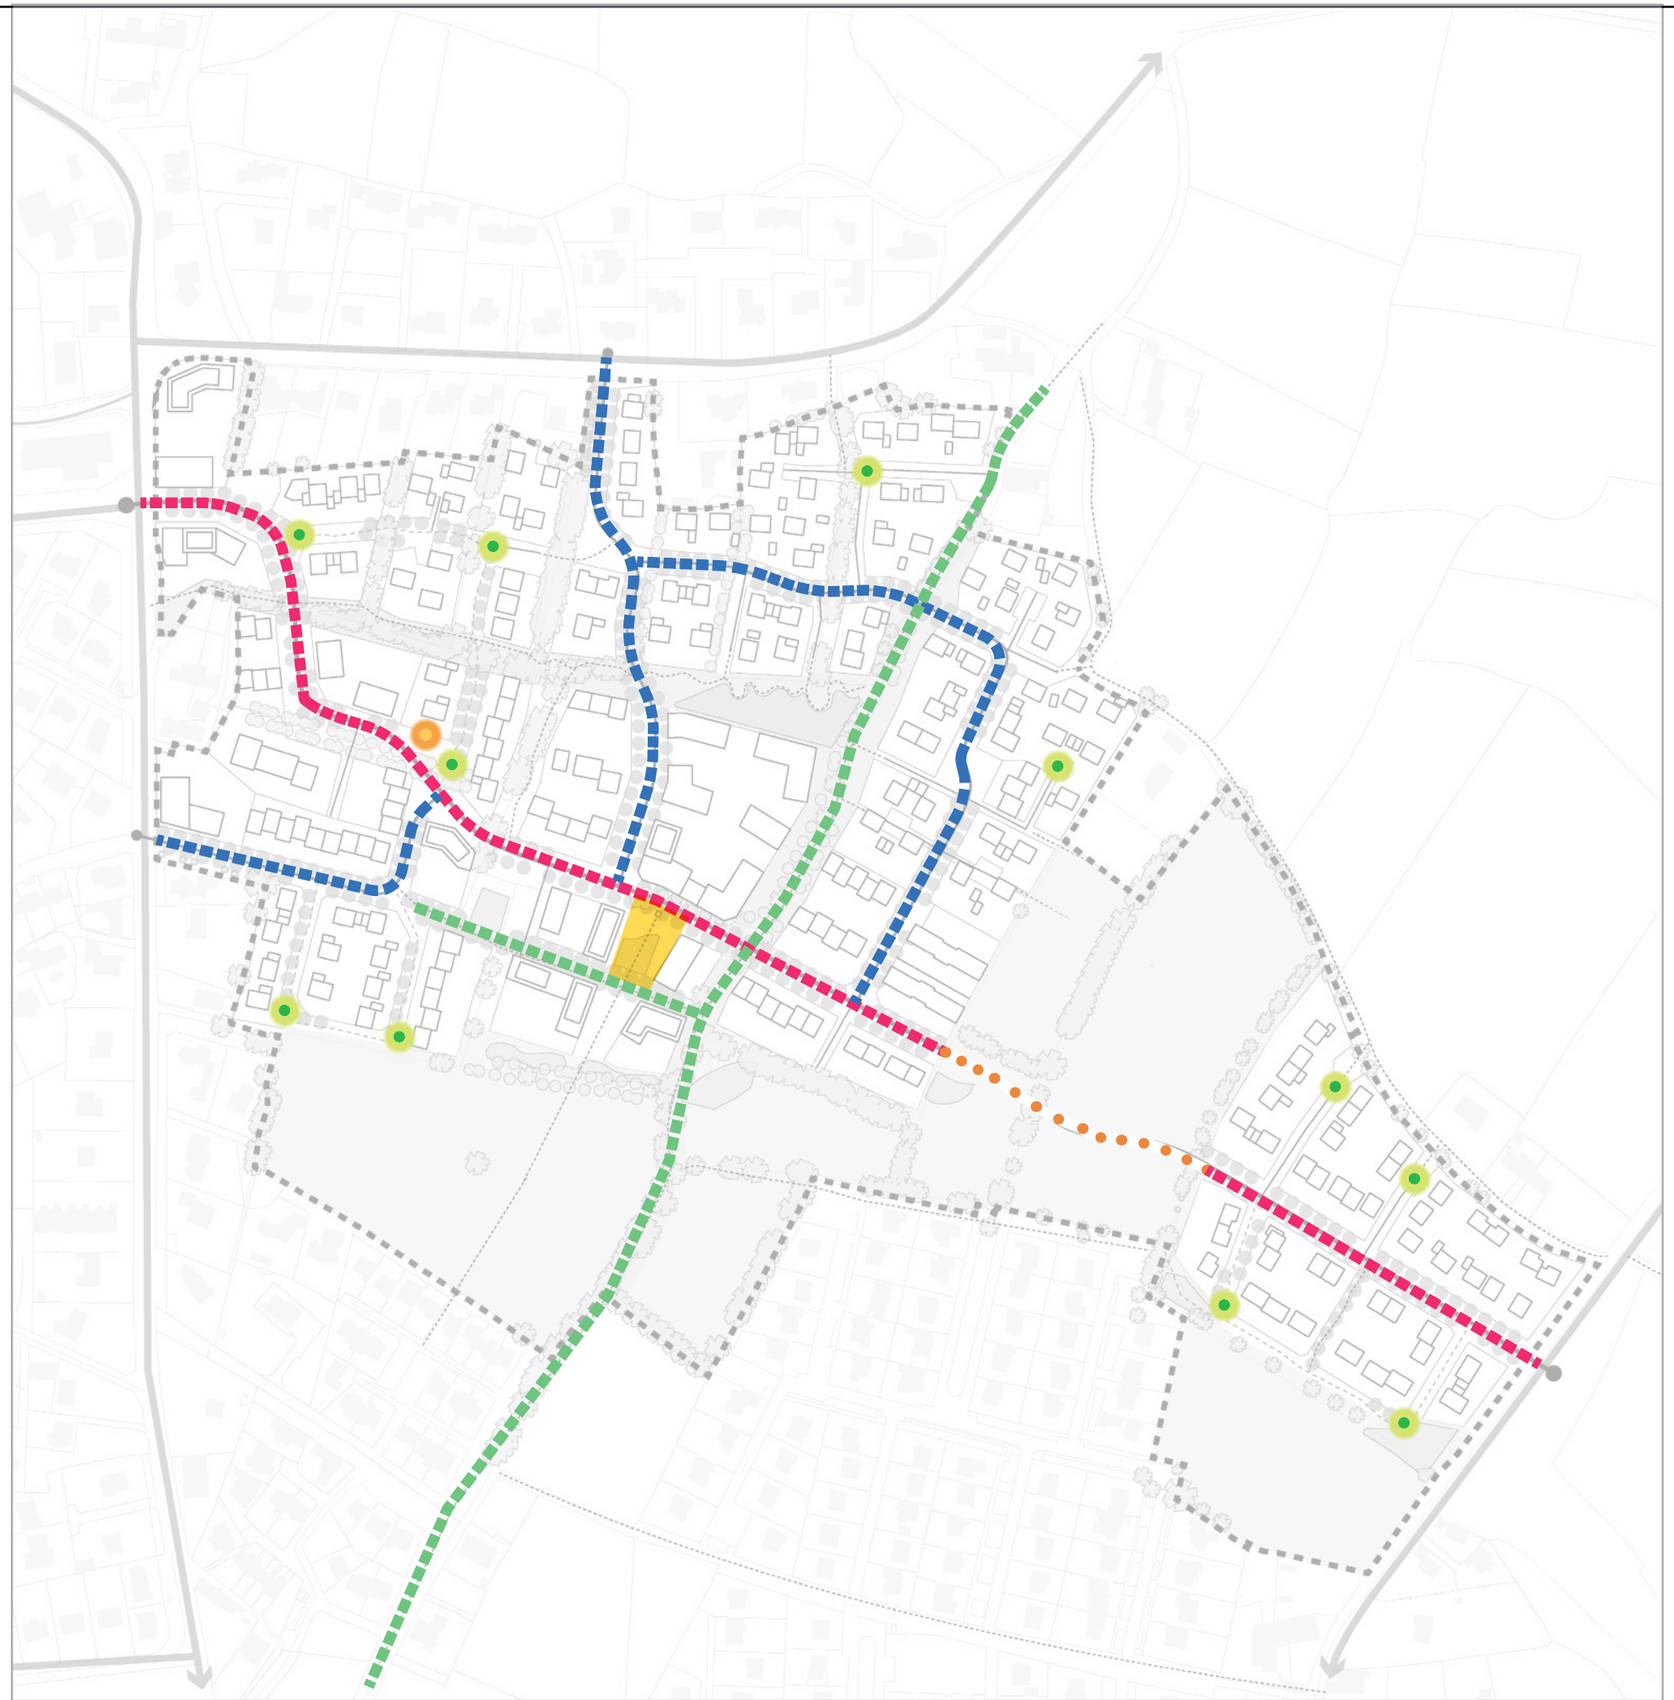

ZAC DU FEUIL - Aménagement d'un quartier vert	Crédit Mutuel Aménagement Foncier	Carnet de mobilier, d'éclairage et palette végétale	PRO	échelle	Atelier LD 2023.06.16